



BOZZETTO VOLUMETRICO

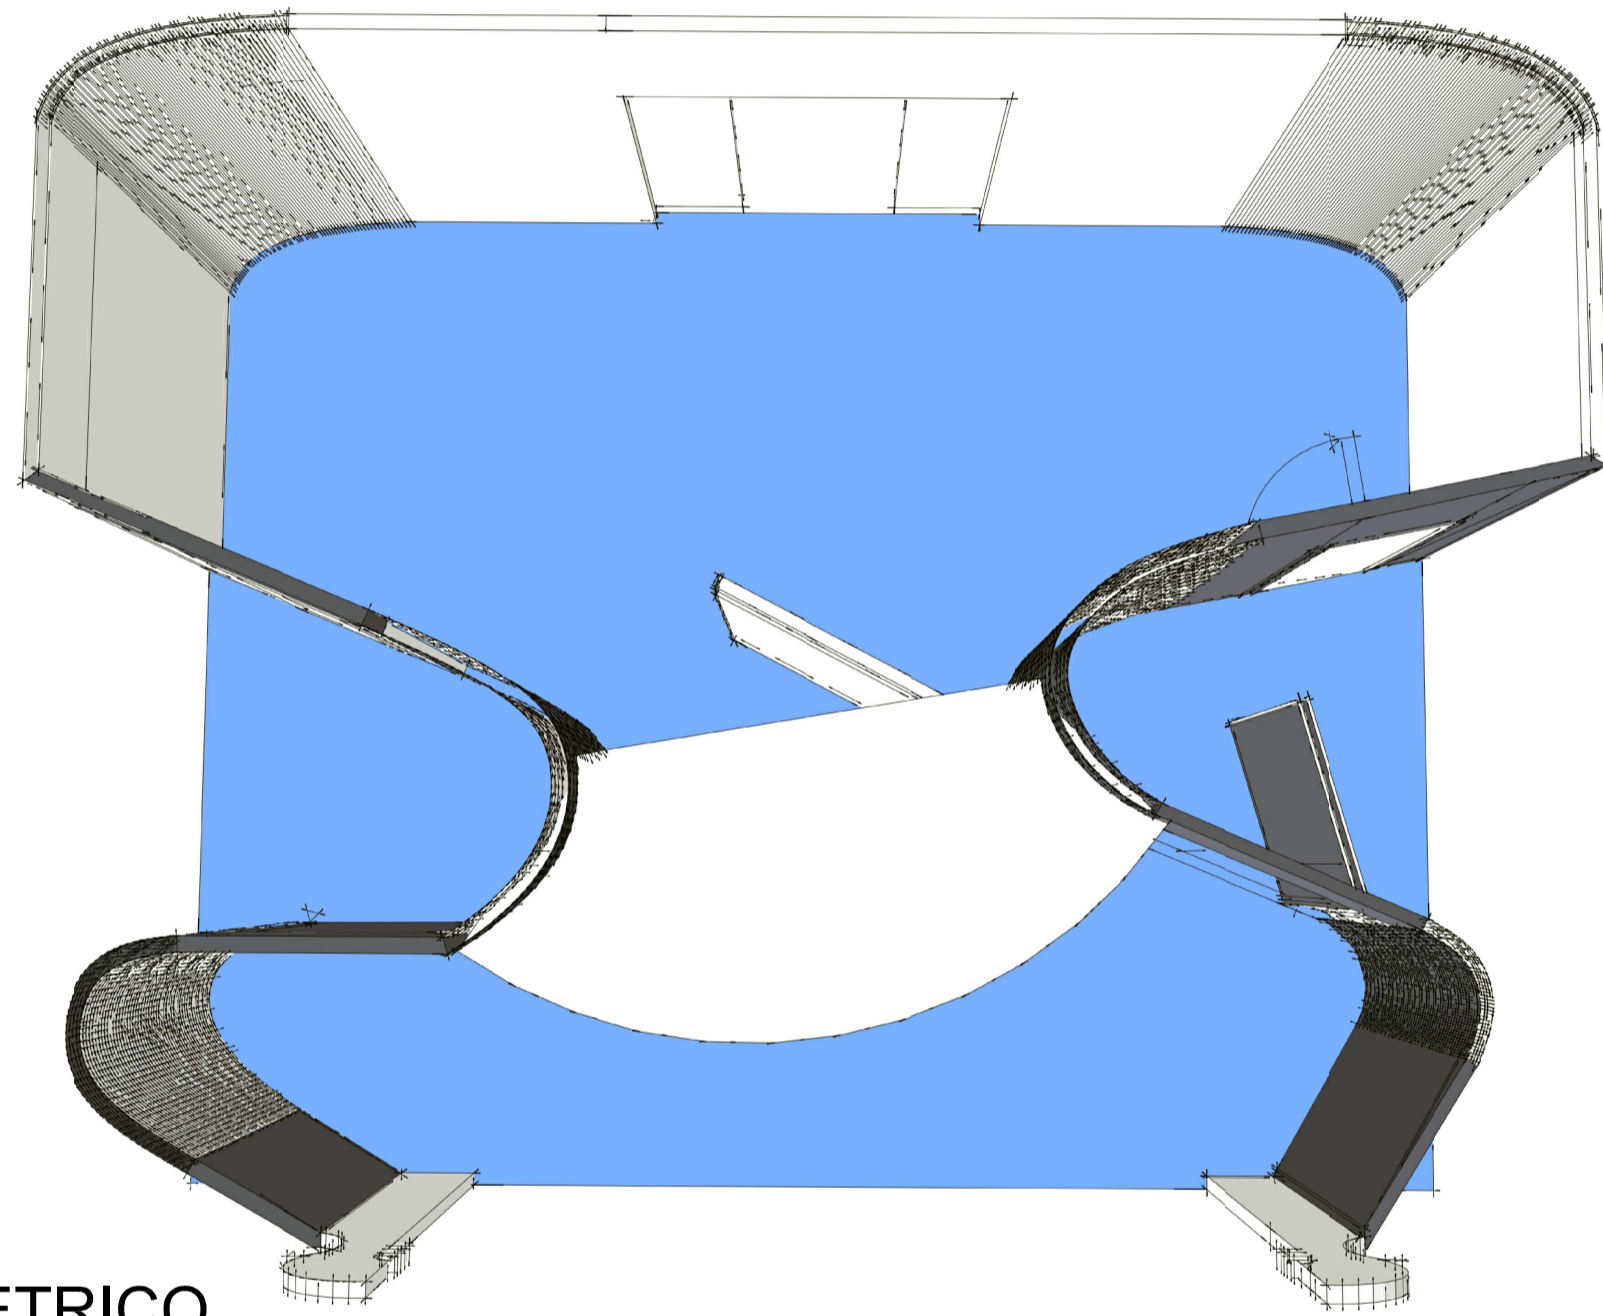

BOZZETTO VOLUMETRICO

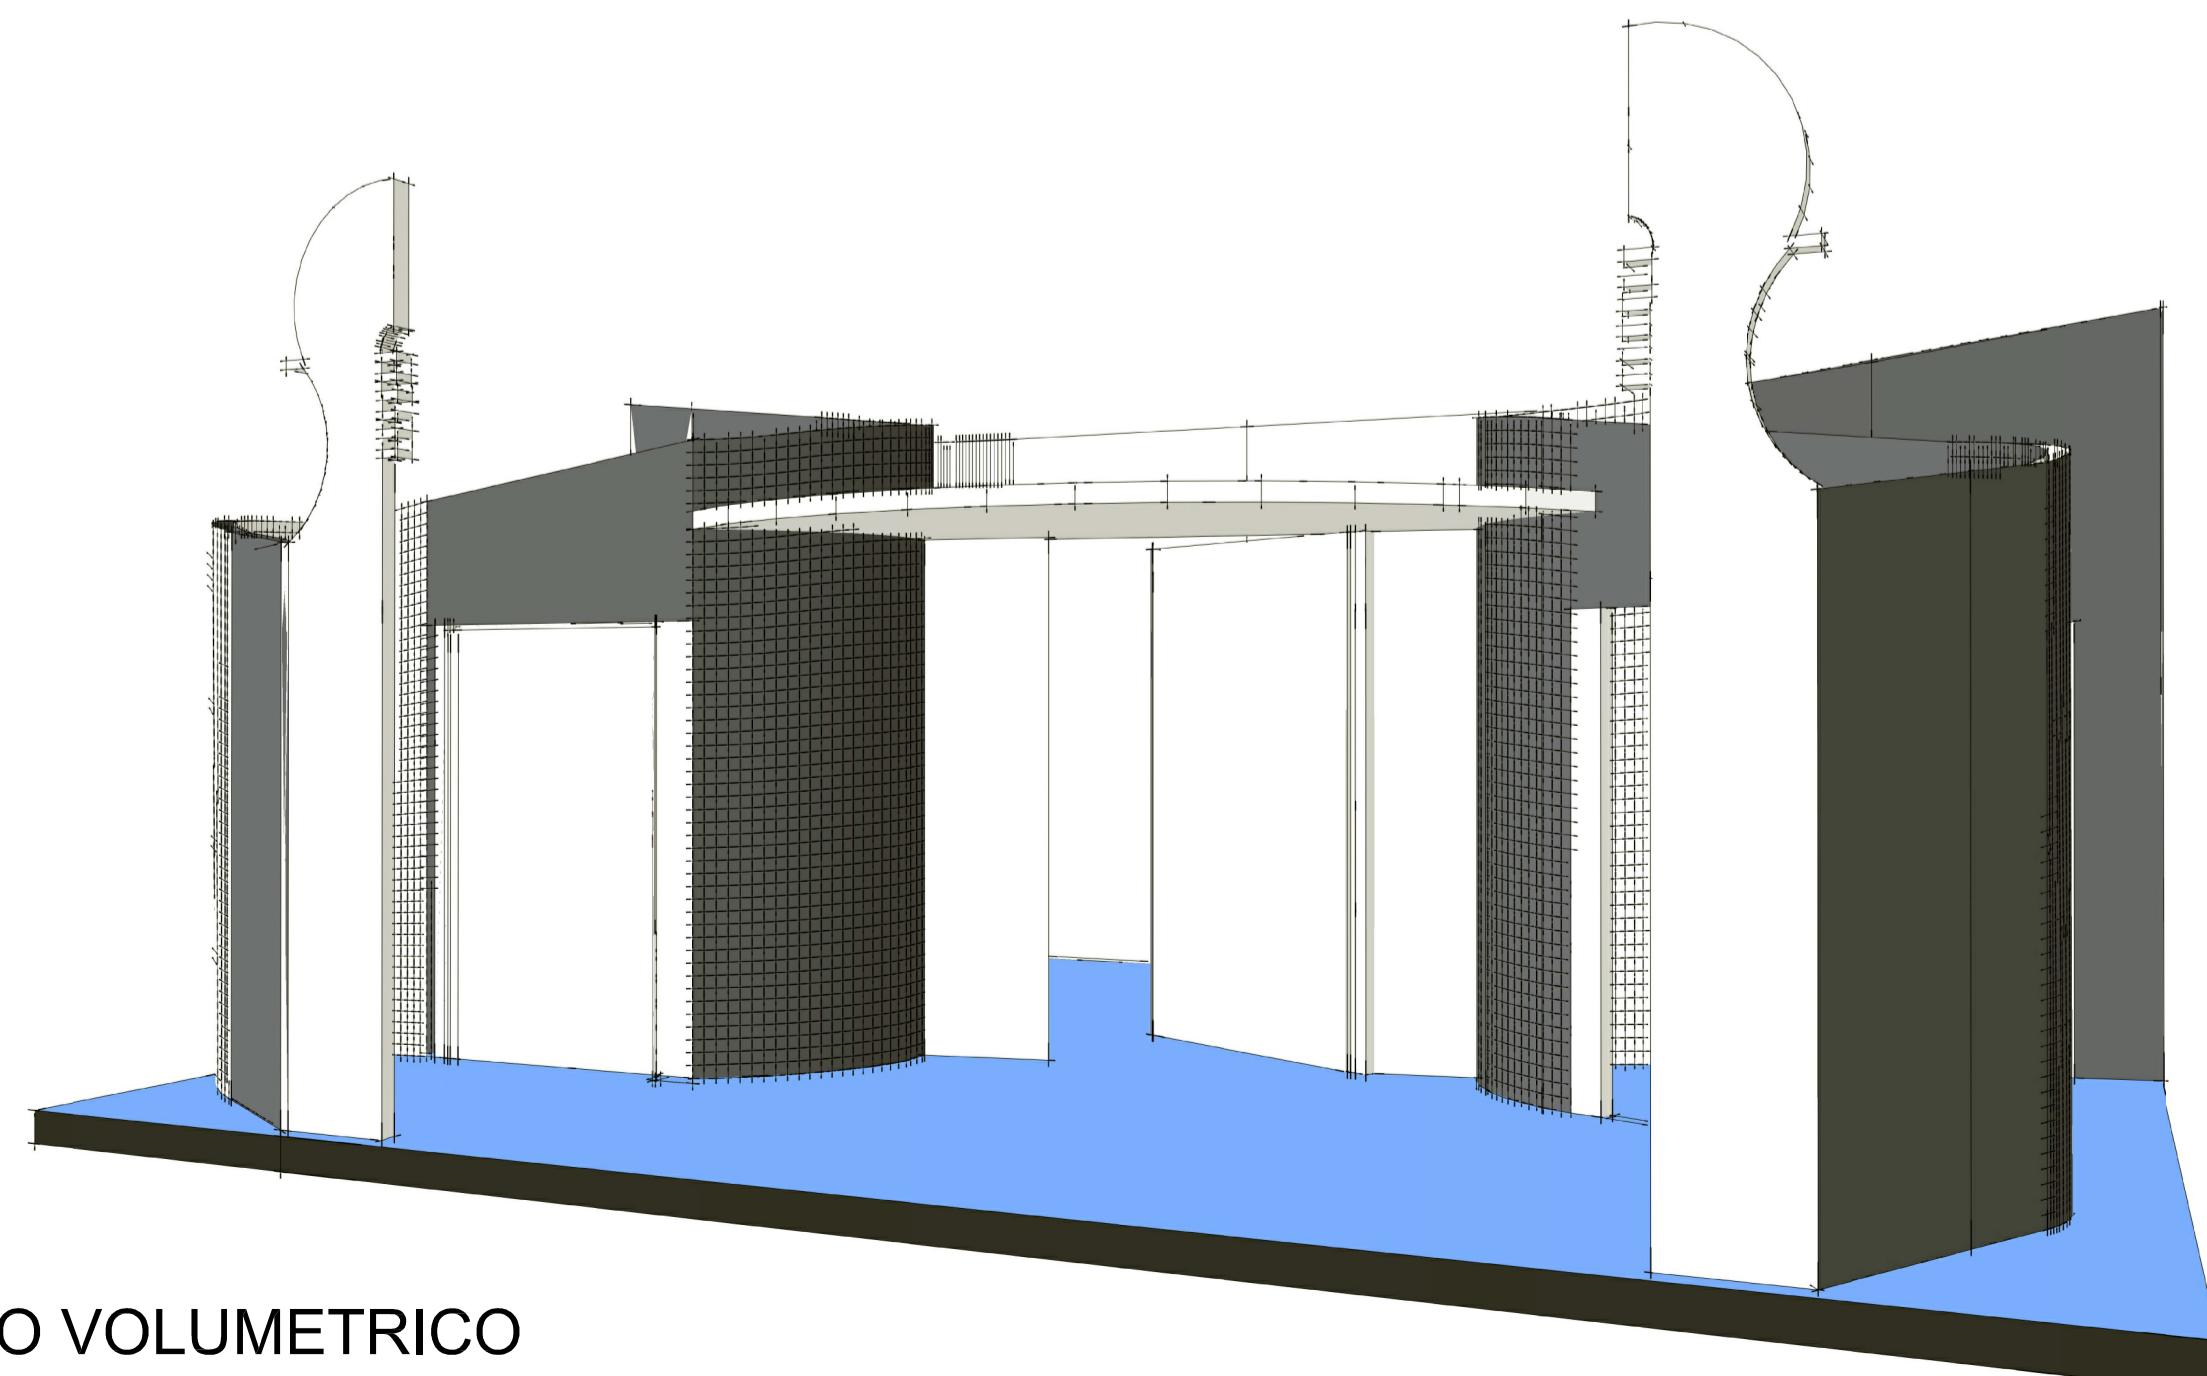

BOZZETTO VOLUMETRICO

ITEM	POSIZIONE	MOD PORTA OIKOS	DIMENSIONI	FINITURA ESTERNA (a)	FINITURA INTERNA (b)
1	PARETE SX	SYNUA ANTA	150*250	PIETRA ACRILICA, INSERTI SMALTI VENEZIANI BLU INTENSO	GRES NEVE E FASCIA ACCIAIO
2	PARETE DX	SYNUA BILICO RASO MURO	150*250	VETRO BLU OCEANO	TEAK NATURALE E ACCIAIO
3	CENTRALE	SYNUA BILICO RASO MURO	200*300	A FASCIA SPECCHIO E ACCIAIO	A FASCIA SPECCHIO E ACCIAIO
		VETRATE LUCE A DX E SX	40*300		
4	PARETE SX	TEKNO RASO MURO INTERNO	100*225	ROVERE GRIGIO AGATA FASCIA ACCIAIO MOD HT1	CORTEN RUGGINE MOD HT3
5	PARETE DX	TEKNO RASO MURO INTERNO	100*225	CEMENTO TAVOLATO IN SERTI MOSAICO LIBER TY TREND BRONZITE	LACCATGO RAL ROSSO MATTONE
6	CENTRALE	VELA 2 ANTE SCORREVOLI	260*300	LINEA INFINITO TRATTO INCROCIATO, FIN. ROVERE SEGATO BIANCO GESSO, INSERTI OTTONE	LINEA INFINITO TRATTO INCROCIATO, FIN. ROVERE SEGATO BIANCO GESSO, INSERTI OTTONE

ABACO FINITURE PORTE